

ΕΦΗΜΕΡΙΣ ΤΗΣ ΚΥΒΕΡΝΗΣΕΩΣ
ΤΗΣ ΕΛΛΗΝΙΚΗΣ ΔΗΜΟΚΡΑΤΙΑΣ

ΑΘΗΝΑ 18 ΙΟΥΝΙΟΥ 1987	ΤΕΥΧΟΣ ΤΕΤΑΡΤΟ	ΑΡΙΘΜΟΣ ΦΥΛΛΟΥ 540

ΠΕΡΙΕΧΟΜΕΝΑ

ΠΟΛΕΟΔΟΜΙΑ
ΑΠΟΦΑΣΕΙΣ

ΠΟΛΕΟΔΟΜΙΑ
ΑΠΟΦΑΣΕΙΣ

Αριθ. 4851/246 (1)

Χαρακτηρισμός αποκλεισμένου οικοπέδου ως οικοδομήσιμου και καθορισμός όρων δόμησης αυτού.

Ο ΝΟΜΑΡΧΗΣ ΔΥΤ. ΑΤΤΙΚΗΣ

Έχοντας υπόψη:

1. Την από 16.3.1987 αίτηση της Πλιάτσικα - Δρόσου Θάλειας με την οποία μας υποβλήθηκαν τα πιο κάτω δικαιολογητικά:

α. το απ' αρ. 14168/61 συμβόλαιο Συμ/φου Αθηνών Δημητρίου Παπαρρίζου.

β. το από 5.12.1951 τοπογραφικό διάγρ. του μηχ. Γ. Μπουρίτσα.

γ. το από αρ. 30.10.86 πιστοποιητικό ιδιοκτησίας.

δ. το από Δεκέμβριο 85 τοπογραφικό διάγραμμα του μηχ. Σ. Μουστάκα.

2. Το από 23.6.70 διάταγμα ρυμοτομίας και όρων δόμησης της περιοχής καθώς και το από 6.7.70 διάταγμα με το οποίο καθορίζονται τα κατά παρέκκλιση ελάχιστα όρια.

3. Τις διατάξεις της παρ. 3 του άρθρου 4 του από 27.2./18.3.1926 Ν.Δ/τος κυρωθέντος δια του από 2.8.27 Δ/τος δια του οποίου τροποποιήθηκαν τα άρθρα 44, 45 του από 17.7.1923 Ν.Δ/τος «περί σχεδίων πόλεων κωμών κ.λπ.».

4. Τις διατάξεις του άρθρου μόνον του από 28.8.55 Δ/τος περί εξαιρέσεων κ.λπ. αρμοδιότητος του Υπουργείου Δημ. Έργων εν συνδυασμώ προς τις διατάξεις του Ν. 3200/55 «περί διοικητικής αποκεντρώσεως» και το Ν.Δ. 532/50 «περί συμπληρώσεως διατάξεων περί διοικητικής αποκεντρώσεως» και το εις εκτέλεση τούτου Β.Δ/γμα 7.2.70 ως τροποποιήθηκε δια των υπ' αρ. 677/71 και 198/72 Β.Δ/των.

5. Το υπ' αρ. 805/30.12.72 Β.Δ/γμα «περί καθορισμού κ.λπ. των Υπηρ. του Νομάρχου Αττικής διατηρουμένων αρμοδιοτήτων κ.λπ.».

6. Το Ν.Δ/γμα 1147/72 περί διοικήσεως Μείζ. Πρωτευούσης και την υπ' αριθ. Λ7/13.1.77 της 1ης Δεκεμβρίου 1972 κοινής αποφάσεως των Υπουργών παρά τω Πρωθυπουργώ Εσωτερικών και Δημ. Έργων «περί οργανώσεως των Υπηρ. Νομαρχίας Αττικής αρμοδιότητος Υπουργείου Δημ. Έργων.

7. Την υπ' αριθ. 13259/1565/8.8.84 κοινή απόφαση Νομάρχου Αττικής Αναπλ. Νομάρχου Δ.Δ.Α. «περί αναθέσεως υπογραφής αποφάσεων, εγγράφων και άλλων πράξεων επί αντικειμένων Υπηρεσίας Πολεοδομίας αρμοδιότητος Ανάπλ. Νομάρχου - Προϊσταμένου Διαμ. Δυτ. Αττικής.

8. Την απόφαση 616078 «περί τροποποιήσεως αποφάσεως ασκήσεως αρμοδιοτήτων Αν. Νομάρχου» με την οποία δόθηκε το δικαίωμα του χαρακτηρισμού οικοπέδου ως αποκεκλεισμένου στην Προϊσταμένη Δ/νσεως Πολεοδομίας.

Όπως προκύπτει εκ των προηγουμένων στοιχείων το οικόπεδο των Κων/νου Δρόσου και Θάλειας Πλιάτσικα - Δρόσου κείμενο στο Δήμο Περιστερίου εντός του Ο.Τ. 1131 του περικλεισμένου υπό των οδών Καρυάτιδος - Αστερίωνος Ιδομενέως στην Πλατεία Δέγλερη προϋφίσταται της εγκρίσεως του σχεδίου της περιοχής και ότι τούτο είναι αποκλεισμένο από των οδών του ρυμοτομικού σχεδίου και δε δύναται να αποκτήσει το κανονικό πρόσωπο δια τακτοποιήσεως (λόγω των υπαρχόντων κτισμάτων μονίμου μορφής επί των ομόρων οικοπέδων ως και εκ του σχήματος και της θέσεως αυτών), αποφασίζουμε:

Θεωρούμε το οικόπεδο των Κων/νου Δρόσου και Θάλειας Πλιάτσικα - Δρόσου το εμφαινόμενο υπό τα στοιχεία ΑΒΓΔΑ στο τοπογραφικό διάγραμμα του μηχανικού Στέφανου Μουστάκα το αποκλεισμένο εντός του ως άνω τετραγώνου του σχεδίου της περιοχής του Δήμου Περιστερίου οικοδομήσιμο και ορίζουμε ως όρους δομήσεως του πιο κάτω:

α. Οικοδομικό σύστημα κατά ΓΟΚ/85.

β. Κάλυψη 70%.

γ. Όροφοι δύο σε πρόσοψη και 1 σε εσοχή 2,50 μ. από τη γραμμή δόμησης του υποκειμένου ορόφου.

δ. Συντελεστής δόμησης 1,40.

ε. Γραμμή δόμησης η ΑΒ ως εμφαίνεται στο τοπογραφικό.

Αιγάλεω, 12 Μαΐου 1987

Με εντολή Νομάρχη

Η Διευθύντρια

Τ. ΜΕΤΑΞΑ

ΔΗΛΩΣΗ ΟΡΙΟΘΕΤΗΣΕΩΣ ΟΡΙΩΝ

ΔΗΛΟΥΤΑΙ ΟΤΙ: ΤΟ ΟΙΚΟΠΕΔΟΝ ΜΕ ΤΑ ΣΤΟΙΧΕΙΑ (Α Β Γ Δ Α) ΠΟΥ ΦΑΙΝΕΤΑΙ ΣΤΟ ΠΑΡΑΚΑΤΩ ΤΟΠΟΓΡΑΦΙΚΟ ΕΧΕΙ ΟΡΙΟΘΕΤΗΘΕΙ ΑΠΟ ΕΜΕΝΑ

Ο ΙΔΙΟΚΤΗΤΗΣ

ΟΔΟΣ ΙΔΟΜΕΝΕΩΣ ΠΛ. 8,00 Μ.

ΟΔΟΣ ΘΕΔΟΥΣΗ ΙΔΙΩΤΙΚΗ ΟΔΟΣ ΠΛ. 4,00 Μ.

ΟΔΟΣ ΚΑΡΙΑΤΙΔΟΣ ΠΛ. 9,00 Μ.

Ο.Τ. 1131

Ο.Τ. 1137

ΠΡΑΣΙΑ

M^2 = 145 ΑΡΤΙΟΝ ΚΑΤΑ ΠΑΡΕΚΚΛΙΣΗ

ΥΠΟΜΝΗΜΑ

1) ΕΠΙΦ. ΟΙΚΟΠΕΔΟΥ (Α Β Γ Δ Α) = $\frac{10.30+10.80}{2} \times 12.80 = 135.90\ m^2$

2) Η ΟΙΚΟΔ. ΓΡΑΜΜΗ ΑΒ ΘΑ ΤΕΘΗ ΣΤΟ ΟΡΙΟΝ ΤΗΣ ΙΔΙΟΚΤΗΣΙΑΣ ΚΑΤΑ ΤΗΝ ΠΡΟΣΟΨΗ

ΕΡΓΟΔΟΤΗΣ ΒΑΝΕΤΑ ΠΑΠΑΣΙΣΙΚΑ

ΕΡΓΟΝ ΠΡΟΣΘΗΚΗ Β' ΟΡΟΦΟΥ

ΘΕΣΙΣ ΕΡΓΟΥ ΑΓ. ΙΕΡΟΘΕΟΣ ΟΔΟΣ ΑΟΧ. ΘΕΔΟΥΣΗ ΑΡ. 5

ΜΕΛΕΤΗΤΗΣ ΣΤΕΦ. ΜΟΣΣΙΑΚΑΣ

ΘΕΜΑ ΣΧΕΔΙΟΥ ΤΟΠΟΓΡΑΦΙΚΟΝ

ΑΡ. ΣΧΕΔΙΟΥ 1

ΚΛ. 1 : 200

ΔΕΚΕΜΒΡΙΟΣ 1983

ΟΡΟΙ ΔΟΜΗΣΕΩΣ

Β. ΔΙΑΓΜΑ	23-6-70	ΠΑΡ. ΑΠΟ 6-7-78
ΥΨΟΣ	8.00	6.00
ΒΑΘ.	14.00	7.50
ΕΜΒ.	200	112.50
Κ. ΕΜΒ.	60%	

ΟΙΚ. ΣΥΣΤ. ΣΥΝΕΧΕΣ 3 ΟΡΟΦΟΙ

ΦΕΚ 17-8-70 Σ.Δ. = 1.60 ΟΡ. 4

ΔΙΑΓΡ

Αριθ. 7.504/145/87 (2)

Αποχαρακτηρισμός των 114-114Α Ο.Τ. του ρυμοτομικού σχεδίου Ηρακλείου Αττικής.

Ο ΝΟΜΑΡΧΗΣ ΑΝΑΤ. ΑΤΤΙΚΗΣ

Έχοντες υπόψη:

1) Τις διατάξεις α) του Ν.Δ/τος της 17.7.23 «περί σχεδίων πόλεων κ.λπ.» όπως μεταγενέστερα τροποποιήθηκαν και συμπληρώθηκαν και ειδικότερα το άρθρο 29 και β) της παρ. 2 του άρθρου 4 του ν. 622/1977 «περί εισπράξεως υπό του Δημοσίου Ταμείου των δια την έκδοσιν οικοδομικών αδειών καταβαλλομένων φόρων κ.λπ.» (ΦΕΚ 171Α).

2) Τις διατάξεις του Ν. 947/1979 «περί οικιστικών περιοχών (ΦΕΚ 169/Α) και ειδικότερα το άρθρο 62 παρ. 1.

3) Τις διατάξεις του Ν. 3200/1955 «περί διοικητικής αποκεντρώσεως» (ΦΕΚ 97/Α).

4) Τις διατάξεις του άρθρου 1 του ΑΝ. 314/68 «περί παροχής εις τον Υπουργόν Βορείου Ελλάδος και τους Νομάρχας αρμοδιότητας επί θεμάτων εγκρίσεως επεκτάσεως ή τροποποιήσεως σχεδίων πόλεων και Κωμών» (ΦΕΚ 47/Α) όπως αντικαταστάθηκε με το Ν.Δ. 1018/1971 (ΦΕΚ 220/Α) και συμπληρώθηκε με την παρ. 2 του άρθρου 33 του Ν. 1337/83 «Επέκταση των πολεοδομικών σχεδίων, οικιστική ανάπτυξη και σχετικές ρυθμίσεις (ΦΕΚ 33/Α).

5) Τις διατάξεις του υπ' αριθ. 183 Π.Δ/τος της 9.5.86 (Φ.Ε.Κ. 70Α/5.6.86) για έγκριση τροποποιήσεων σχεδίων πόλεως κ.λπ.

6) Την υπ' αρ. 1529/1979 απόφαση Συμβουλίου της Επικρατείας.

7) Το πρακτικό 38 της συνεδρίας 16ης/87 για το θέμα του Νομαρχιακού Συμβουλίου Χωροταξίας, Οικισμού και Περιβάλλοντος Διαμερίσματος Ανατολικής Αττικής, αποφασίζουμε:

Εγκρίνεται ο αποχαρακτηρισμός τμήματος των υπ' αρ. 114-114Α Ο.Τ. (από χώρο ανεγέρσεως σχολείου) όπως φαίνεται στο σχέδιο σε κλίμακα 1:500 που συνοδεύει την παρούσα απόφαση.

Η ισχύς της αποφάσεως αυτής αρχίζει από την ημέρα δημοσιεύσης της στην εφημερίδα της Κυβερνήσεως.

Αγία Παρασχευή, 29 Μαΐου 1987

Ο Νομάρχης

Η. ΠΑΠΑΔΟΠΟΥΛΟΣ


ΗΡΑΚΛΕΙΟΝ — ΚΛΙΜΑΞ 1:500


Συνοδεύει την υπ' αριθ 7.504/145/29.5.87 απόφαση Νομάρχη Αν. Αττικής

Ο Νομάρχης

Η. ΠΑΠΑΔΟΠΟΥΛΟΣ



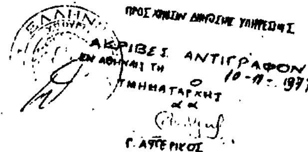

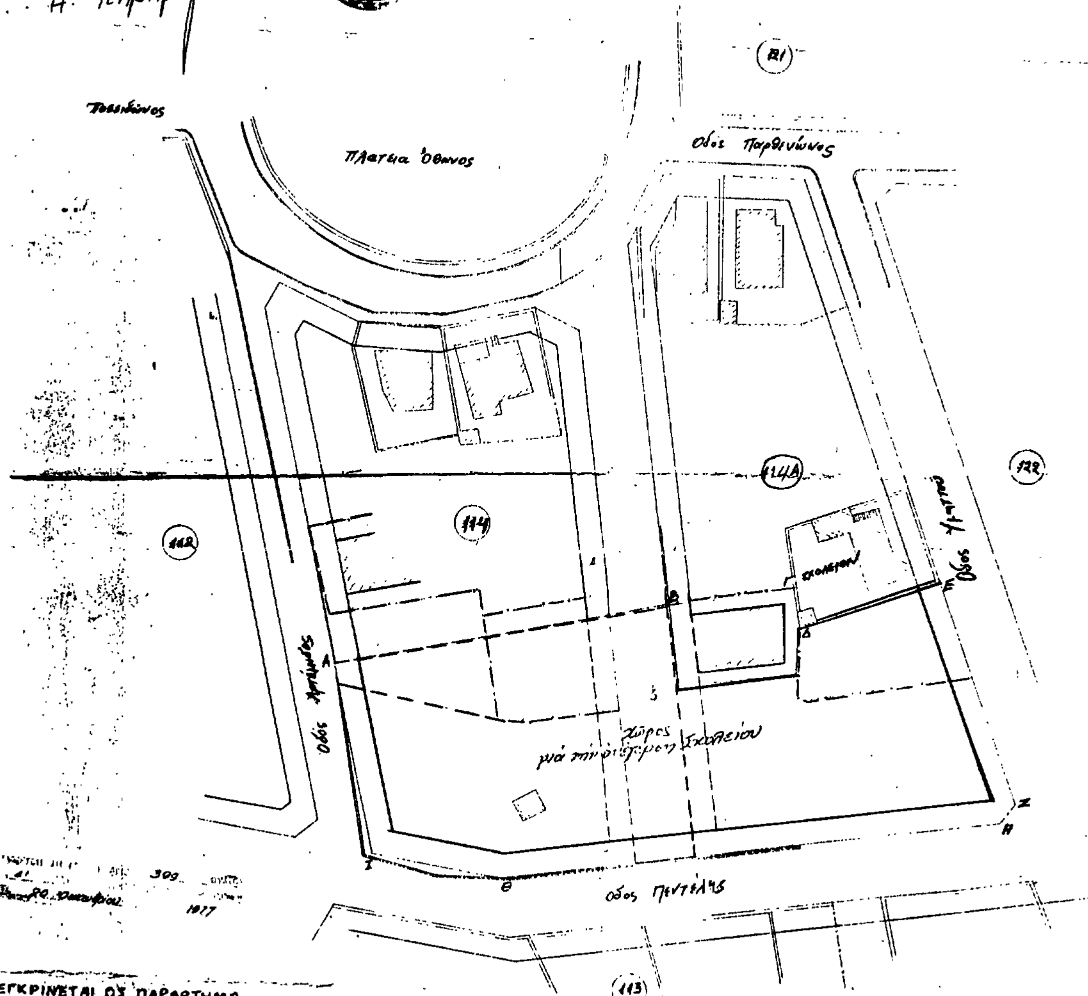

ΕΓΚΡΙΝΕΤΑΙ ΩΣ ΠΑΡΑΡΤΗΜΑ
ΥΠ' ΑΡΙΘ Ε 282/1/1977 Ε. Ε. ΑΠΟΦΑΣΕΩΣ
ΕΝ ΑΘΗΝΑΙΣ ΤΗ 13 Σεπτεμβρίου 1977

Αριθ. 11330/86 (3)

Αναγνώριση οδού εντός του Ο.Τ. 206 του εγκεχριμένου σχεδίου πόλεως Ρόδου ότι προϋπάρχει του 1923 και χαρακτηρισμός αυτής ως διατηρητέας.

Ο ΝΟΜΑΡΧΗΣ ΔΩΔΕΚΑΝΗΣΟΥ

Σύμφωνα με τις διατάξεις:

1. Του από 17.7.1923 Ν.Δ/τος «περί σχεδίων πόλεων, κωμών και συνοικισμών του κράτους και ανεγέρσεως αυτών» και ειδικότερα το άρθρο 20 αυτού.

2. Του Β.Δ. 712/70 όπως τροποποιήθηκε με τα 677/71 και 98/72 Β.Δ.

3. Του Ν. 3200/55 «περί διοικητικής αποκεντρώσεως» όπως έχει συμπληρωθεί και τροποποιηθεί μεταγενέστερα.

4. Το Ν.Δ. 532/70 «περί συμπληρώσεως των διατάξεων περί Διοικητικής αποκεντρώσεως».

5. Τον Ν. 1558/1985 «Κυβέρνηση και Κυβερνητικά όργανα» ΦΕΚ 137Α/26.7.85 και ειδικότερα το άρθρο 23 αυτού όπου προβλέπεται η σύσταση του Υπουργείου Περιβάλλοντος, Χωροταξίας και Δημοσίων Έργων».

6. Του Ν.Δ. 691/48 με το οποίο επεκτάθηκε η πολεοδομική τομή 2420/86 έγγραφο του ΤΠ και ΠΕ Ρόδου Ν. Δ/σου με το οποίο εισηγείται στο Σ.Χ.Ο.Π. Ν. Δ/σου την αναγνώριση του δρόμου ως προϋφισταμένου του 1923 και τη διατήρησή του.

7. Την ομόφωνη γνωμοδότηση του Σ.Χ.Ο.Π. Ν. Δ/σου (4η συνεδρίαση του ΣΧΟΠ 25.9.86).

8. Το τοπογραφικό διάγραμμα του Κων/νου Πλατή Πολιτικού Μηχανικού όπου φαίνεται ο προαναφερόμενος δρόμος.


9. Το από 20.1.1956 (ΦΕΚ 36Δ - 27.1.1956) Β.Δ. αναθεώρησης του ρυμοτομικού σχεδίου πόλεως Ρόδου, αποφασίζουμε:

Αναγνωρίζουμε ότι η οδός που βρίσκεται στο Ο.Τ. 206 του εγκεχριμένου ρυμοτομικού σχεδίου της πόλεως Ρόδου και που φαίνεται στο συνημμένο με την παρούσα τοπογραφικό διάγραμμα υπάρχει προ του 1923 και τη χαρακτηρίζουμε ως διατηρητέα.

Ρόδος, 1 Φεβρουαρίου 1987

Ο Νομάρχης

ΓΙΑΝΝΗΣ ΜΑΧΑΙΡΙΔΗΣ

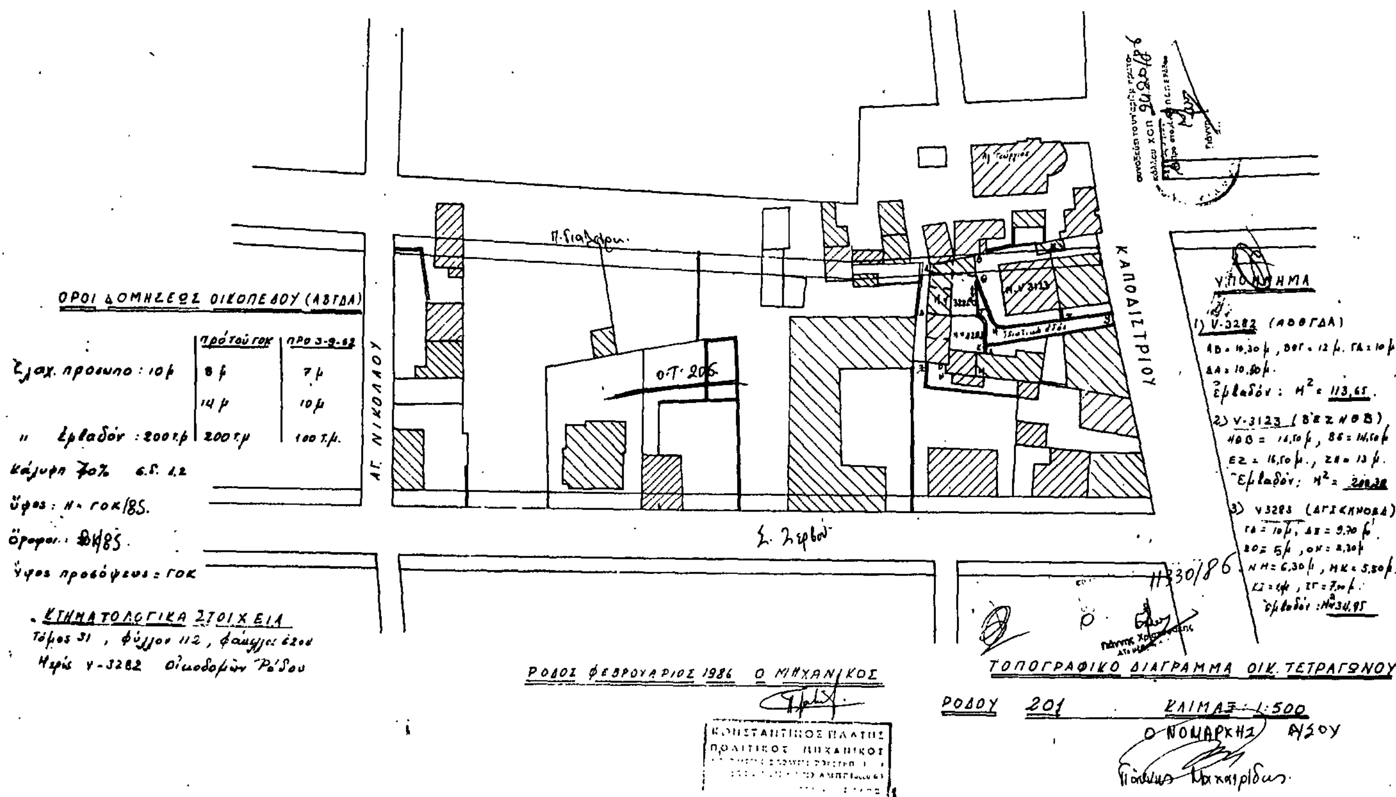

Αρ. Ι 2989/85 (4)

Τροποποίηση του ρυμοτομικού σχεδίου Ν. Χιλής Ν. Έβρου.

Ο ΝΟΜΑΡΧΗΣ ΕΒΡΟΥ

Έχοντας υπόψη:

1. Τις διατάξεις του Α.Ν. 314/68 «περί παροχής στους Νομάρχες αρμοδιότητος επί θεμάτων εγκρίσεως ή τροποποιήσεως σχεδίων πόλεων και κωμών».

2. Τις διατάξεις του Ν.Δ. 1018/71 «περί τροποποιήσεως και συμπληρώσεως του Α.Ν. 314/68 όπως συμπληρώθηκε με το Ν. 1337/83.

3. Το Π.Δ. 183/86 «έγκριση τροποποιήσεων και καθορισμός όρων και περιορισμών δόμησης από τους Νομάρχες».

4. Το ρυμοτομικό σχέδιο Ν. Χιλής Αλεξανδρούπολης.

5. Τη με αριθ. 267/83 απόφαση του Δημοτικού Συμβουλίου Αλεξανδρούπολης.

6. Την εισήγηση του Τ.Π.Π.Ε.

7. Τις με αριθ. 7/20.1.86 και 16/9.3.87 γνωμοδοτήσεις του Συμβουλίου Χ.Ο.Π. Ν. Έβρου, αποφασίζουμε:

Την τροποποίηση του ρυμοτομικού σχεδίου Ν. Χιλής μειώνοντας το πλάτος του δρόμου που διέρχεται ανατολικά του Ο.Τ. 1 από 15 μ. σε 10 μ. όπως φαίνεται στο συνημμένο τοπογραφικό διάγραμμα.

Αλεξανδρούπολη, 15 Απριλίου 1987

Ο Νομάρχης

ΑΝΤΩΝΗΣ ΚΩΒΑΙΟΣ

ΤΟΠΟΓΡΑΦΙΚΟ ΔΙΑΓΡΑΜΜΑ

Ο.Τ. 1 ΟΙΚΙΣΜΟΥ Ν. ΧΙΛΗΣ Ή ΟΙΚΟΠΕΔΟΥ ΑΚΑΔΗΜΙΑΣ

1:500

ΣΥΝΤΕΤΑΓΜΕΝΕΣ

φ 40°51' λ 2°09'

Α/Α	Χ	Ψ
1	-3026,85	+21,96
2	-2938,61	-9,54
3	-2952,83	-88,10
4	-3044,94	-63,83
Α	-2938,91	-10,92
Β	-2788,43	-88,84
Γ	-2804,83	-122,68
Δ	-2771,85	-138,48
Ε	-2744,90	-266,19
Ζ	-2868,95	-206,98
Η	-2970,[illegible]	-166,09
Θ	-2961,69	-109,87

ΙΟΥΝΙΟΣ 1986

Ο ΣΥΝΤΑΞΑΣ

Τοπ. Μηχ/κος

Αριθ. 1500 (5)

Τροποποίηση Σχεδίου Πόλης Παραμυθιάς στο Ο.Τ. 19.

Ο ΝΟΜΑΡΧΗΣ ΘΕΣΠΡΩΤΙΑΣ

Έχοντας υπόψη:

1. Τις διατάξεις του Ν.Δ. 17.7.1923 «περί σχεδίων πόλεων κ.λπ.».

2. Το Νόμο 1337/1983 «περί επέκτασης των πολεοδομικών σχεδίων οικιστικής ανάπτυξης και σχετικές ρυθμίσεις».

3. Το Ν.Δ. 690/1948 «περί συμπληρώσεως των περί σχεδίων πόλεων διατάξεων».

4. Το Α.Ν. 314/1968 «περί παροχής αρμοδιοτήτων στο Νομάρχη κ.λπ.».

5. Το Ν.Δ. 1018/1971 «περί τροποποίησης του Α.Ν. 314/68».

6. Το Β.Δ. της 19.4.54 εγκρίσεως του ρυμοτομικού Σχεδίου Πόλης Παραμυθιάς».

7. Την 31/87 απόφαση του Δ.Σ. Παραμυθιάς.

8. Την 165/86 απόφαση του Δ.Σ. Παραμυθιάς.

9. Το με αρ. Πρωτ. 434/87 έγγραφο του Δήμου Παραμυθιάς.

10. Τη με αριθμ. Πρωτ. 627/87 εισήγηση του Τμ. Πολεοδ. και Π.Ε.


11. Το Πρακτικό 3/13.5.87 του Συμβουλίου Χ.Ο.Π. του Νομού Θεσπρωτίας, που γνωμοδοτεί υπέρ της Τροποποίησης του Σχεδ. Πόλης Παραμυθιάς στο Ο.Τ. 19, όσον αφορά τη μετατόπιση της οικοδομικής γραμμής στο οικόπεδο του Παύλου Τριανταφύλλου, αποφασίζουμε:

Εγκρίνουμε την Τροποποίηση του Σχ. Πόλης Παραμυθιάς στο Ο.Τ. 19, όπως φαίνεται στα συνημμένα σχέδια.

Ηγουμενίτσα, 18 Μαΐου 1987

Ο Νομάρχης

ΠΑΝ. ΣΚΑΛΤΣΑΣ

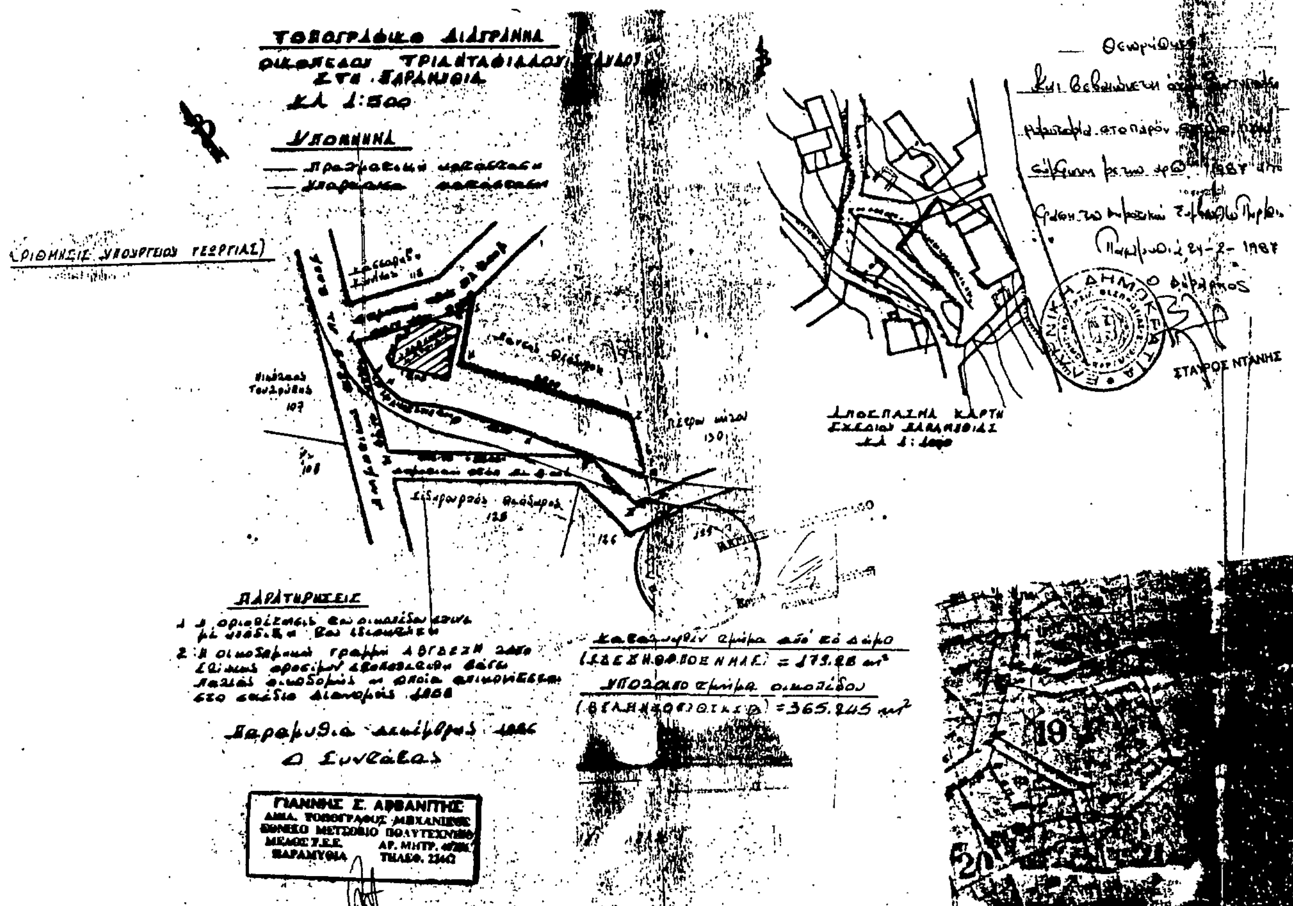

Αριθ. ΔΠ/ΠΜ 9498 (6)

Τροποποίηση του ισχύοντος ρυμοτομικού σχεδίου του Δήμου Συκεών μεταξύ των οδών 25ης Μαρτίου, Γρ. Λαμπράκη και Μακρονήσου για τη διάνοιξη παρόδου.

Ο ΝΟΜΑΡΧΗΣ ΘΕΣΣΑΛΟΝΙΚΗΣ

Έχοντας υπόψη:

1. Τις δ/ξεις του από 17.7.23 Ν. Δ/τος (ΦΕΚ 228 τ.Α'/23) «περί σχεδίων πόλεων κ.λπ.» όπως μεταγενέστερα τροποποιήθηκαν και συμπληρώθηκαν και ειδικότερα τα άρθρα 3, 9 και 29.

2. Τις δ/ξεις του Ν. 3200/55 «περί διοικητικής αποκέντρωσης» όπως αυτές τροποποιήθηκαν και συμπληρώθηκαν μεταγενέστερα.

3. Τις δ/ξεις του Α.Ν. 314/68 (ΦΕΚ 47 τ.Α' 1968) «περί παροχής εις τον Υπουργό Βορείου Ελλάδας και τους Νομάρχες αρμοδιότητας επί θεμάτων εγκρίσεως επεκτάσεως και τροποποιήσεων σχεδίων πόλεων και κωμών» άρθρο 1 όπως αντικαταστάθηκαν με το άρθρο 1 του Ν.Δ. 1018/71 (ΦΕΚ 220 τ.Α/71).

4. Τις διατάξεις του Ν. 1032/80 «περί συστάσεως του Υπουργείου Χωροταξίας, Οικισμού και Περ/ντος» (ΦΕΚ 57 τ.Α'/80) και ειδικότερα των άρθρων 2, 3 και 7 αυτού.

5. Τις διατάξεις του Ν. 1558/85 «Κυβέρνηση και Κυβερνητικά Όργανα» και ειδικότερα το άρθρο 27 αυτού.

6. Τις διατάξεις του Ν. 1337/83 «επέκταση των πολ/κών σχεδίων οικιστικής ανάπτυξης και σχετικές ρυθμίσεις» (ΦΕΚ 33τ.Α'/14.3.83) και ειδικότερα των άρθρων 26, 33, 37 και 38 αυτού, όπως συμπληρώθηκαν και τροποποιήθηκαν με τις δ/ξεις του Ν. 1512/85 «περί τροποποίησης και συμπλήρωσης πολ/κών δ/ξεων κ.λπ.» (ΦΕΚ 4 τ.Α'/ 11.1.85 και ειδικότερα το άρθρο 8 αυτού.

7. Τις δ/ξεις του Π.Δ. 183/86 «περί μεταβίβασης αρμοδιοτήτων στους Νομάρχες έγκρισης τροποποιήσεων ρυμοτομικών σχεδίων και καθορισμό όρων και περιορισμών δόμησης» (ΦΕΚ 70/Α'/ 5.6.1986).

8. Την αριθ. ΔΠ/ΕΑ/5881/5.2.1987 απόφαση Νομάρχη Θεσ/νίκης «περί συστάσεως Συμβουλίου Χωροταξίας, Οικισμού και Περιβάλλοντος Νομού Θεσ/νίκης

9. Την υπ' αριθμ. 238/86 απόφαση του Δημοτικού Συμβουλίου Δ. Συκεών.

10. Την από 4.4.1987 εισήγηση της Δ/νσης Πολεοδομίας Θεσ/νίκης.

11. Τη σύμφωνη γνωμοδότηση του Συμβουλίου Χ.Ο.Π.Ν. Θεσ/νίκης όπως αυτή διατυπώθηκε στην 388η πράξη της 14 συνεδρίας 7.4.1987, αποφασίζουμε:

Εγκρίνεται η τροποποίηση του Ρυμοτομικού Σχεδίου του Δ. Συκεών μεταξύ των οδών 25ης Μαρτίου - Γρ. Λαμπράκη και Μακρονήσου με τη διάνοιξη παρόδου πλάτους 5 (πέντε) μέτρων, όπως αυτό σημειώνεται στο τοπογραφικό διάγραμμα 1:500 το θεωρημένο από το Δ/ντή Πολεοδομίας που συνοδεύει την απόφαση αυτή.


Η ισχύς της απόφασης αυτής αρχίζει από τη δημοσίευσή της στην Εφημερίδα της Κυβερνήσεως.

Η απόφαση αυτή να δημοσιευτεί στην Εφημερίδα της Κυβερνήσεως.

Θεσσαλονίκη, 5 Μαΐου 1987

Ο Νομάρχης

ΝΙΚΟΣ ΠΙΝΑΚΙΔΗΣ

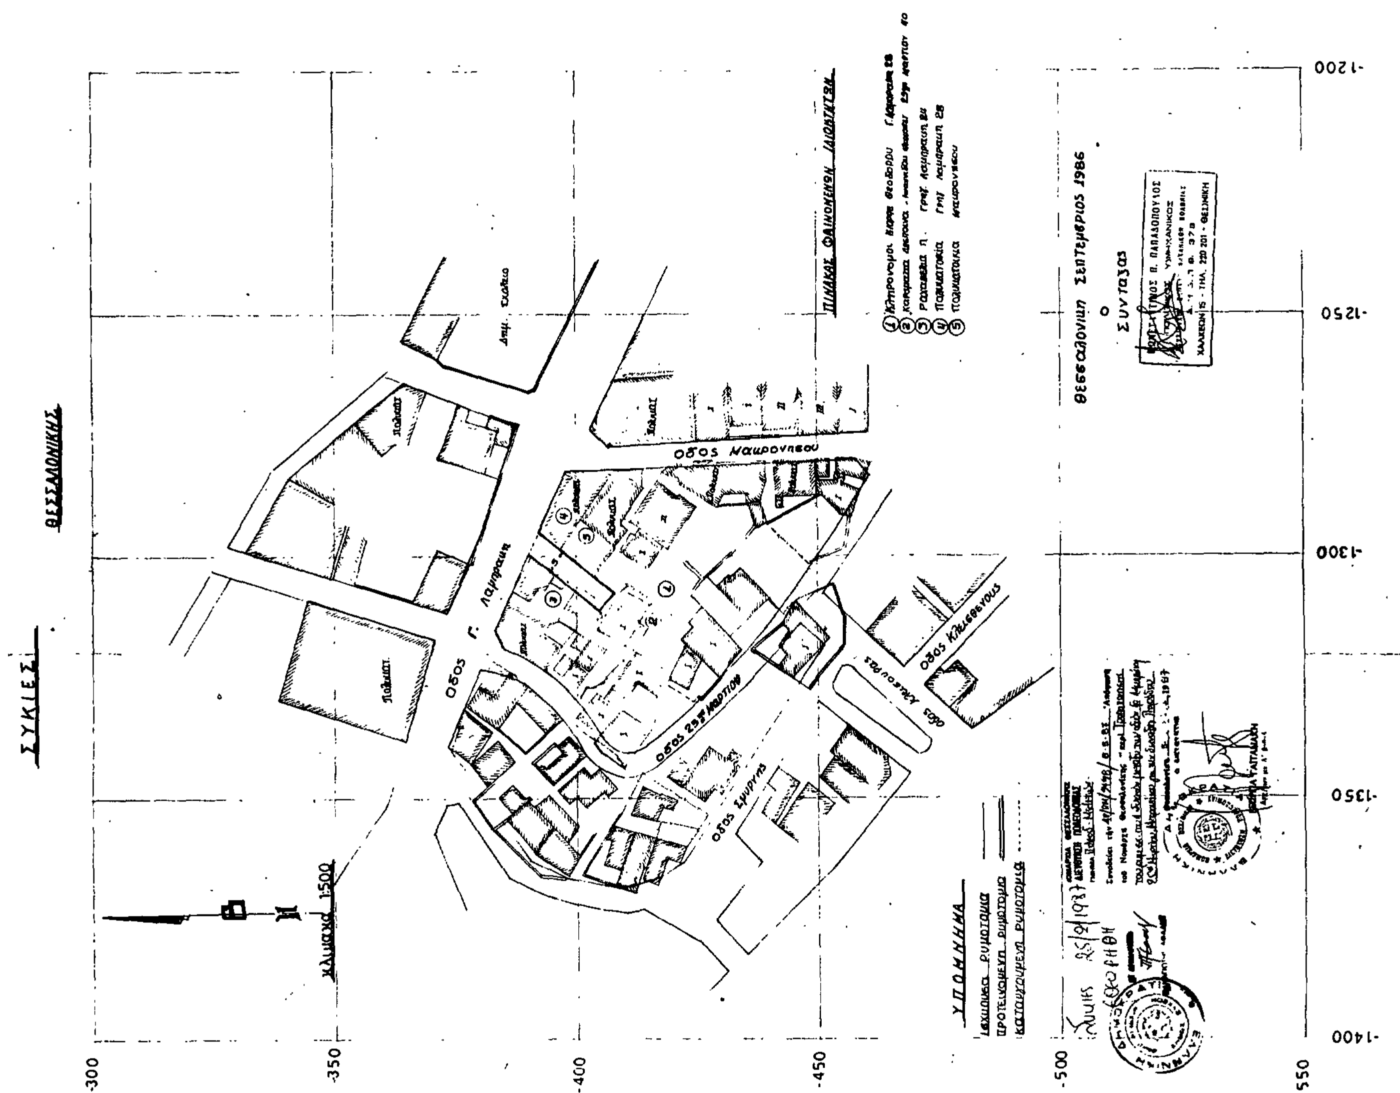

Αριθ. ΔΠ/ΠΜ οικ/19273 (7)

Τροποποίηση του Ρ.Σ. του Δήμου Καλαμαριάς Θεσ/νίκης, στο Ο.Τ. που περικλείεται από τις οδούς Σεβαστείας - Καραβαγγέλη - Σ. Λούη - Μ. Αλεξάνδρου, με το χαρακτηρισμό του χώρου ΑΒΓΔΕΑ ως χώρου για τη δημιουργία Παιδικού Σταθμού.

Ο ΝΟΜΑΡΧΗΣ ΘΕΣΣΑΛΟΝΙΚΗΣ

Έχοντας υπόψη:

1. Τις δ/ξεις του από 17.7.23 Ν.Δ/τος (ΦΕΚ 228 τ.Α'/23) «περί σχεδίων πόλεων κ.λπ.» όπως μεταγενέστερα τροποποιήθηκαν και συμπληρώθηκαν και ειδικότερα τα άρθρα 3, 9 και 29.

2. Τις δ/ξεις του Ν. 3200/55 «περί Διοικητικής αποκέντρωσης» όπως αυτές τροποποιήθηκαν και συμπληρώθηκαν μεταγενέστερα.

3. Τις δ/ξεις του Α.Ν. 314/68 (ΦΕΚ 47 τ.Α' 1968) «περί παροχής εις τον Υπουργό Βορείου Ελλάδας και τους Νομάρχες αρμοδιότητας επί θεμάτων εγκρίσεως επεκτάσεως και τροποποιήσεων σχεδίων πόλεων και κωμών» άρθρο 1 όπως αντικαταστάθηκαν με το άρθρο 1 του Ν.Δ. 1018/71 (ΦΕΚ 220 τ.Α/71).

4. Τις διατάξεις του Ν. 1032/80 «περί συστάσεως του Υπουργείου Χωροταξίας, Οικισμού και Περ/ντος» (ΦΕΚ 57 τ.Α'/80) και ειδικότερα των άρθρων 2, 3 και 7 αυτού.

5. Τις διατάξεις του Ν. 1558/85 «Κυβέρνηση και Κυβερνητικά Όργανα» και ειδικότερα το άρθρο 27 αυτού.

6. Τις διατάξεις του Ν. 1337/83 «επέκταση των πολ/κών σχεδίων οικιστικής ανάπτυξης και σχετικές ρυθμίσεις» (ΦΕΚ 33 τ.Α'/14.3.83) και ειδικότερα των άρθρων 26, 33, 37 και 38 αυτού, όπως συμπληρώθηκαν και τροποποιήθηκαν με τις δ/ξεις του Ν. 1512/85 «περί τροποποίησης και συμπλήρωσης πολ/κών δ/ξεων κ.λπ.» (ΦΕΚ 4 τ.Α'/11.1.85) και ειδικότερα το άρθρο 8 αυτού.

7. Τις δ/ξεις του Π.Δ. 183/86 «περί μεταβίβασης αρμοδιότητας στους Νομάρχες έγκρισης τροποποιήσεων ρυμοτομικών σχεδίων και καθορισμό όρων και περιορισμών δόμησης (ΦΕΚ 70/Α'/5.6.1986).

8. Την αρ. ΔΠ/ΕΑ/5881/5.2.1987 απόφαση Νομάρχη Θεσ/νίκης «περί συστάσεως Συμβουλίου Χωροταξίας, Οικισμού και Περιβάλλοντος Νομού Θεσ/νίκης.

9. Την υπ' αριθμ. 228/1986 απόφαση του Δημοτικού Συμβουλίου του Δήμου Καλαμαριάς.

10. Την από 27 Μαρτίου 1987 εισήγηση της Δ/νσης Πολεοδομίας Θεσ/νίκης.

11. Τη σύμφωνη γνωμοδότηση του Συμβουλίου Χ.Ο.Π.Ν. Θεσ/νίκης όπως αυτή διατυπώθηκε στην 356η πράξη της 13ης συνεδρίας της 31 Μαρτίου 1987, αποφασίζουμε:

1. Εγκρίνεται η τροποποίηση του ρυμοτομικού σχεδίου του Δήμου Καλαμαριάς στο Ο.Τ. που περικλείεται από τις οδούς Σεβαστείας - Καραβαγγέλη - Σ. Λούη - Μ. Αλεξάνδρου, με το χαρακτηρισμό του χώρου Α Β Γ Δ Ε Α ως χώρου για τη δημιουργία παιδικού Σταθμού, όπως αυτός φαίνεται στο τοπογραφικό διάγραμμα 1:500, το θεωρημένο από το Δ/ντή της Πολεοδομίας, που συνοδεύει την απόφαση αυτή.

2. Η ισχύς της απόφασης αυτής αρχίζει από τη δημοσίευσή της στην Εφημερίδα της Κυβερνήσεως.

3. Η απόφαση αυτή να δημοσιευτεί στην Εφημερίδα της Κυβερνήσεως.

Θεσσαλονίκη, 30 Απριλίου 1987
Ο Νομάρχης
ΝΙΚΟΣ ΠΙΝΑΚΙΔΗΣ

